
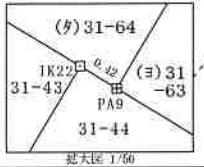
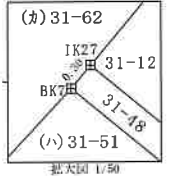
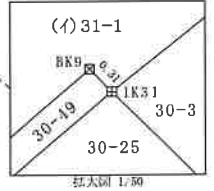
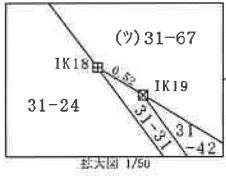


地 番	31-1, 31-50ないし31-67
土地の所在	多賀城市笠神四丁目

地 積 測 量 図 1/4

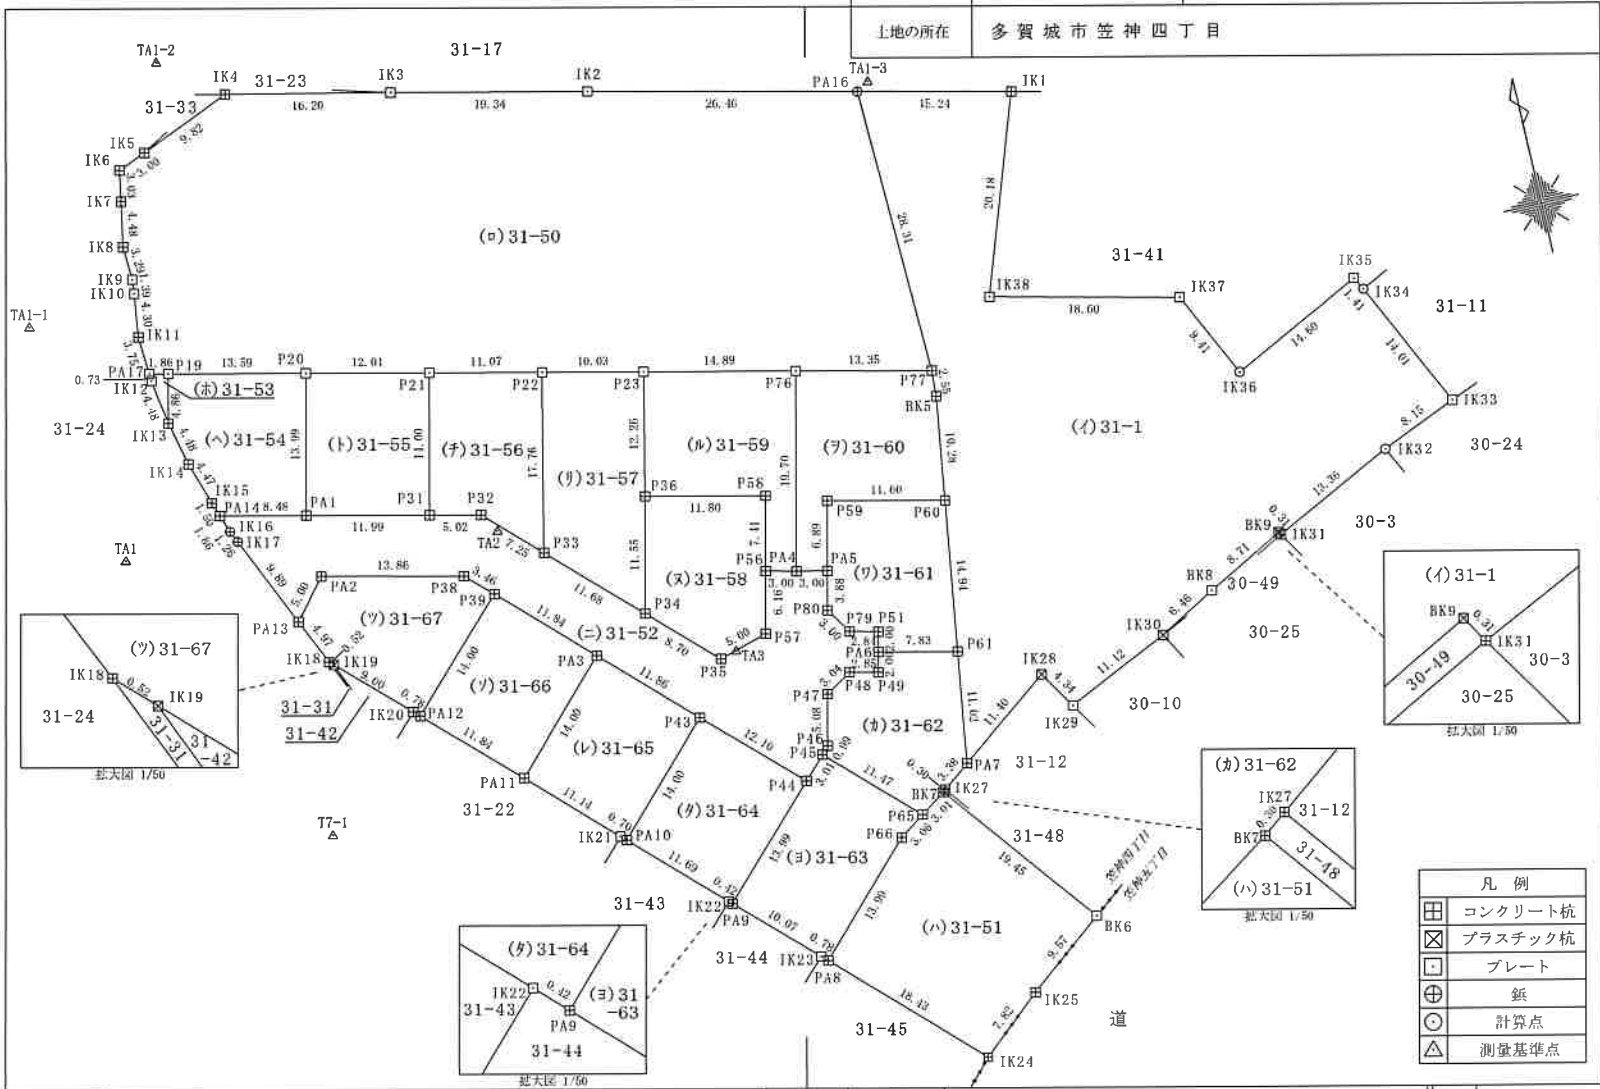

凡 例	
	コンクリート杭
	プラスチック杭
	プレート
	鉋
	計算点
	測量基準点

作成者 仙台市青葉区二日町16番1号  
 土地家屋調査士法人 和井内安部事務所  
 代表社員 安部 正伸 (令和 5年 2月 22日作成)

申請人 株式会社多賀城ハウジングセンター  
 代表取締役 我妻良隆

縮尺 1/500